


Allegato 3 al Regolamento:  
PLANIMETRIE DELLE AREE DI MERCATO  
(con individuazione, numerazione e dimensionamento dei singoli posteggi)

# FIERA DEL TERMENI

Scala a vista

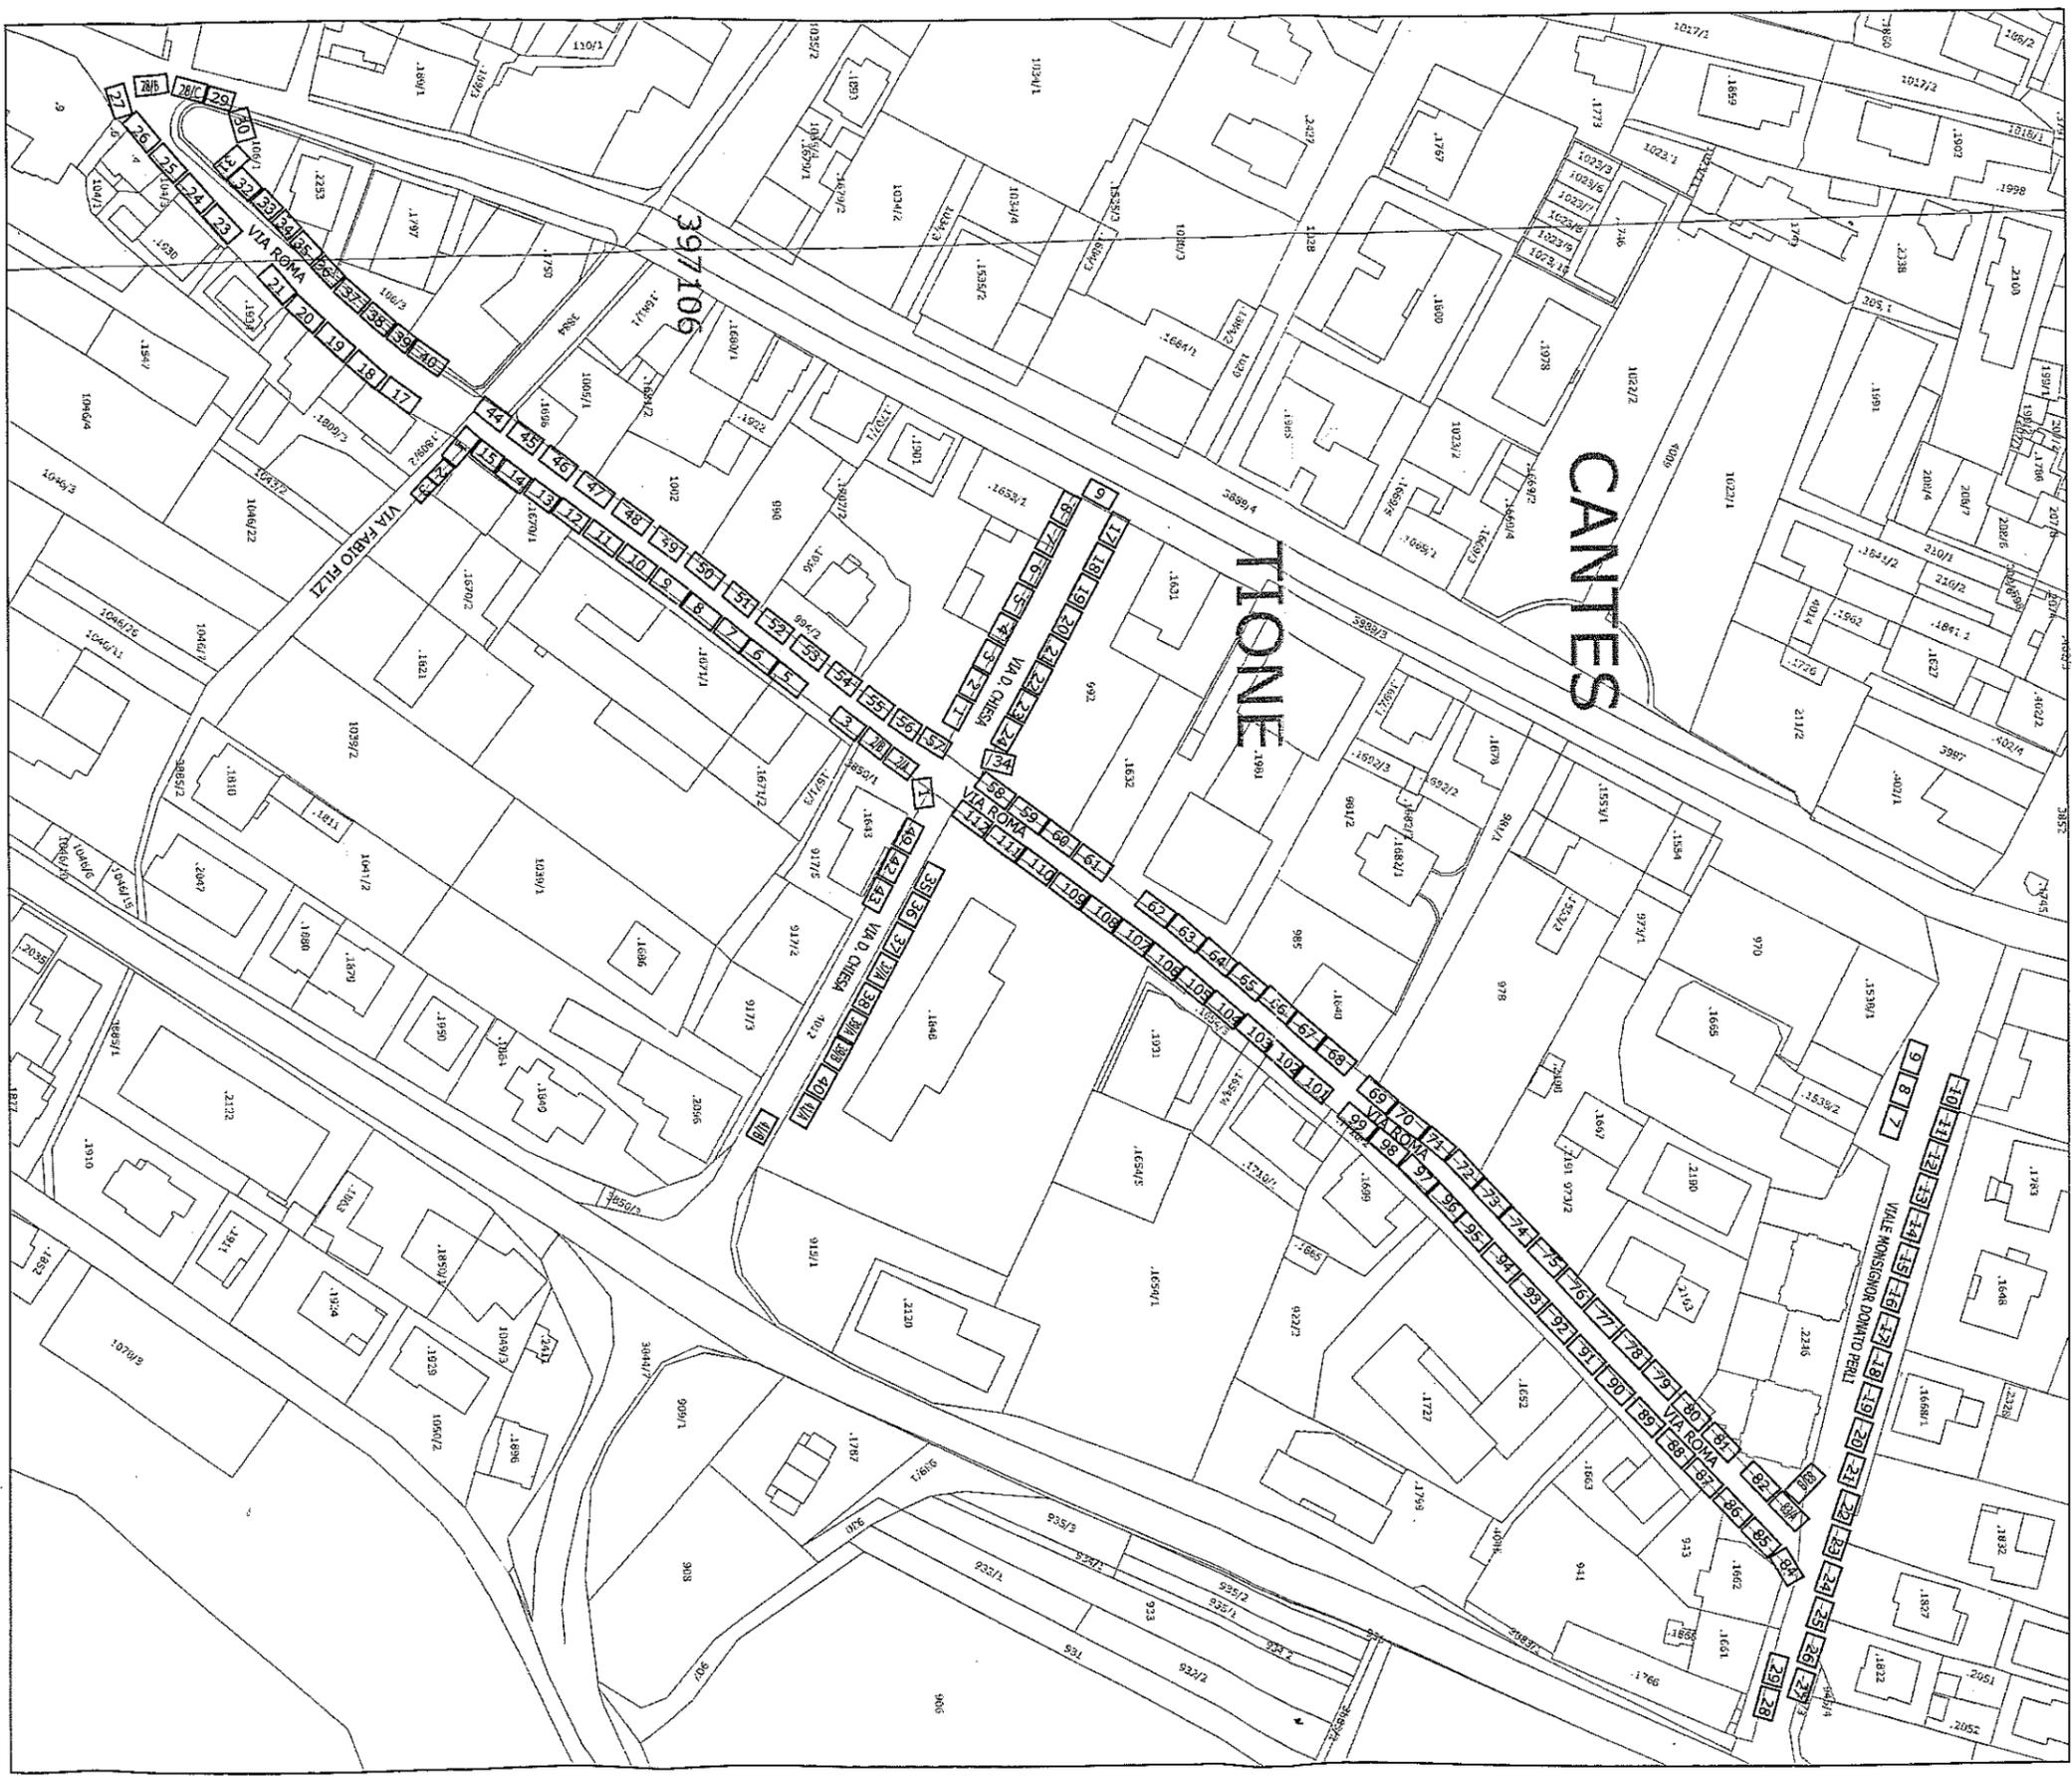

pag 3/4